C-C METSZET M=1:50, 1:100

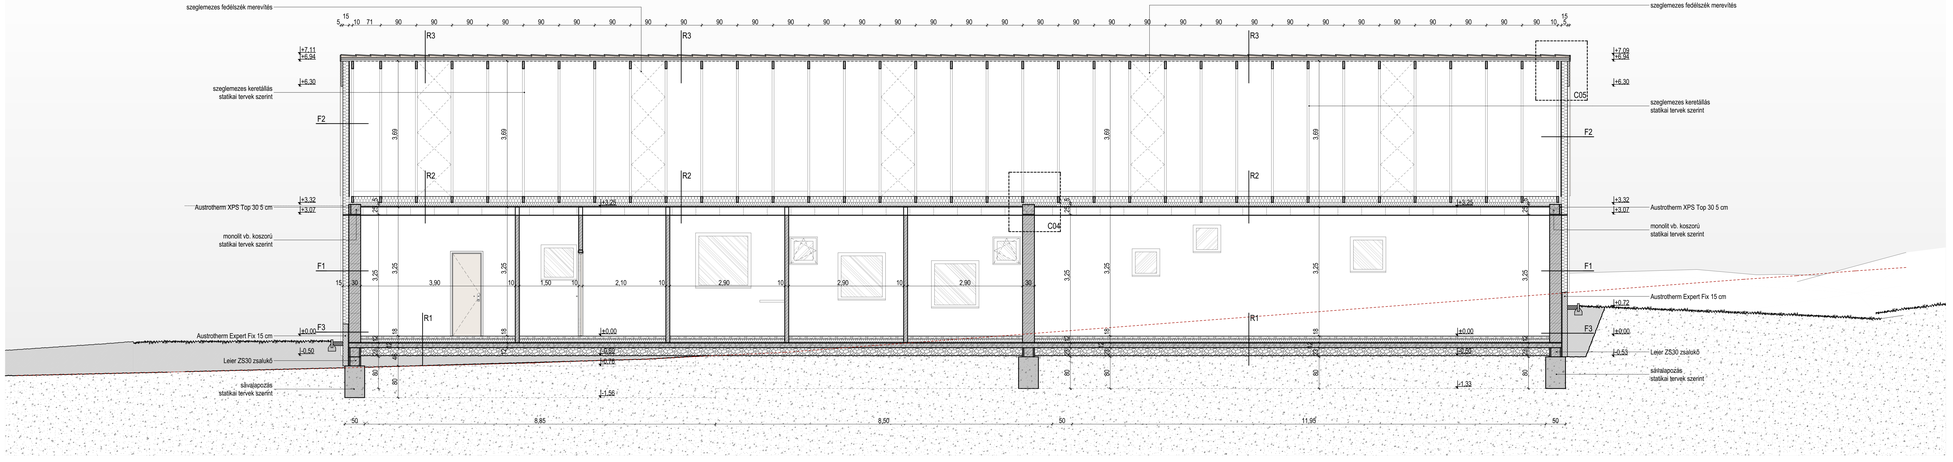

rétegrendek

R1
1 cm alapozó szerinti padlóburkolat + ragasztórtg.
7 cm aljzatbeton
1 rtg. szigetelési védő és elválasztó rtg.
10 cm Austrotherm Grafit 100 lépésálló hőszigetelés
2 rtg. Villas GV45 oxidált, talajgára elleni lemez szigetelés
1 rtg. kétkötéses
12 cm vasalt/ajzat statikai kiviteli terv szerint
20 cm tömörített homokos-kavics feltöltés
tömörített feltöltés
termett talaj

R2
25 cm padlástér
5/15 szeglemezes fedélszerkezettel egyesített felföldém
statikai kiviteli terv szerint
(kézötte lower Unimit Plus 2x10+5 cm)
3 cm Rigips direkt függeszttett szimpla CD profil vázszerkezet
1 rtg. Mastergizel bolfex Alu párazáró fólia
1,5 cm Rigips RF 15 tűzgátló gipszkarton borítás
20 cm légrés (elektromos-gépészeti vezetékek)
0,8 cm Rigips Casoprano Casocnc (lehet) kazetták gipszkarton
álmennyezet, Quick-Lock 15/38 tűzszigetelés
vázszerkezettel, rugós függesztővel

R2*
1 rtg. Trifa aluminium korcolt fémlemezfedés
1 rtg. Mastergizel Mastermax Metal párazáróval ellátott szőnyeg
alátét deszkázat
ellenléc (átszellőztetett légrés)
1 rtg. Tondach Tunning Fol S vízhatlan páraáteresztő fedőfólia
15 cm 5/15 fagerenda
(kézötte lower Unimit Plus 2x10+5 cm)
3 cm Rigips direkt függeszttett szimpla CD profil vázszerkezet
1 rtg. Mastergizel bolfex Alu párazáró fólia
1,5 cm Rigips RF 15 tűzgátló gipszkarton borítás
20 cm légrés (elektromos-gépészeti vezetékek)
0,8 cm Rigips Casoprano Casocnc (lehet) kazetták gipszkarton
álmennyezet, Quick-Lock 15/38 tűzszigetelés
vázszerkezettel, rugós függesztővel

R3
15 cm szeglemezes fedélszerkezettel egyesített felföldém
statikai kiviteli terv szerint
(kézötte lower Unimit Plus 2x10+5 cm)
3 cm Rigips direkt függeszttett szimpla CD profil vázszerkezet
1 rtg. Mastergizel bolfex Alu párazáró fólia
1,5 cm Rigips RF 15 tűzgátló gipszkarton borítás
20 cm légrés (elektromos-gépészeti vezetékek)
0,8 cm Rigips Casoprano Casocnc (lehet) kazetták gipszkarton
álmennyezet, Quick-Lock 15/38 tűzszigetelés
vázszerkezettel, rugós függesztővel

R3*
10 cm simított aljzatbeton
1 rtg. szigetelési védő és elválasztó rtg.
8 cm Austrotherm Grafit 150 lépésálló hőszigetelés
2 rtg. Villas GV45 oxidált, talajgára elleni lemez szigetelés
1 rtg. kétkötéses
12 cm vasalt/ajzat statikai kiviteli terv szerint
15 cm tömörített homokos-kavics feltöltés
tömörített feltöltés
termett talaj

R2**
15 cm 5/15 szeglemezes gerenda
Rigips direkt függeszttt
5 cm 5/5 stafni váz
2 cm OSB építőlemez
2 cm Austrotherm AT-H80 hőszigetelés
0,5 cm tapaszolás + drywall háló
0,3 cm Baumit homlokzatvakolat

MR1
1 cm alapozó szerinti padlóburkolat + ragasztórtg.
6 cm aljzatbeton
1 rtg. bitumenes vízszigetelés
1 rtg. kétkötéses
10 cm vasalt/ajzat statikai
15 cm tömörített homokos-kavics feltöltés
tömörített feltöltés
termett talaj

R3
3 cm Creaton Rónа egyenesvégű/ajtú hornyolt tetőcserép
3 cm lécezés 3/5 (gyárt/ előírásai szerint)
3 cm ellenléc 3/5
1 rtg. Creaton UNO páraáteresztő tetőfólia
15 cm 5/15 szeglemezes fedélszék statikai tervek szerint
padlástér

F1*
2 rtg. glettelés festés
1 cm Baumit beltéri vakolat
10 cm Austrotherm AT-H80 hőszigetelés
30 cm Porotherm 30 N+F falazat
1 cm Baumit beltéri vakolat
2 rtg. glettelés festés

F3
0,3 cm Baumit lábazatvakolat
0,5 cm tapaszolás + drywall háló
15 cm Austrotherm Expert Fix
2 rtg. Villas GV45 oxidált, talajgára
15 cm Austrotherm AT-H80 hőszigetelés
30 cm Porotherm 30 N+F falazat
1 cm Baumit beltéri vakolat
2 rtg. glettelés festés

F1
0,3 cm Baumit kapart homlokzatvakolat
0,5 cm tapaszolás + drywall háló
15 cm Austrotherm AT-H80 hőszigetelés
30 cm Porotherm 30 N+F falazat
1 cm Baumit beltéri vakolat
2 rtg. glettelés festés

F2
5 cm 5/15 szeglemezes fedőlezsék
5 cm 5/5 stafni váz
2 cm OSB építőlemez
2 cm Austrotherm AT-H80 hőszigetelés
0,5 cm tapaszolás + drywall háló
0,3 cm Baumit homlokzatvakolat

anyagjelölés

- kerámia falazat
- zárkerámia hőszigetelés
- vasbeton
- beton
- hőszigetelés
- homokos kavics feltöltés
- termett talaj
- födémkitöltés
- faszerkezetek

MEGBÍZÓ	SOMLÓSZŐLŐS KÖZSÉG ÖNKORMÁNYZATA 8483 SOMLÓSZŐLŐS, KOSSUTH L. U. 194.
ÉPÍTÉSZ TERVEZŐ	SZABÓ DÁNIEL É/K 154/419 8330 SÜMEG, BEM U. 9.
ÉPÍTÉSZ MUNKATÁRS	FRICKER FERENC É 20/4330
ÉPÍTMÉNY MEGNEVEZÉSE	ÓVODA BŐVÍTÉS
ÉPÍTMÉNY HELYE	8483 SOMLÓSZŐLŐS, KOSSUTH L. U. 194. HRSZ: 8.
MUNKASZÁM	2019/04/12
TERV MEGNEVEZÉSE	ÉPÍTÉSI KIVITELEZÉSI TERV
RAJZ MEGNEVEZÉSE	C-C METSZET
LÉPTÉK	1:50, 1:100
DÁTUM	2019/04

E4