


A-A METSZET M=1:50, 1:100

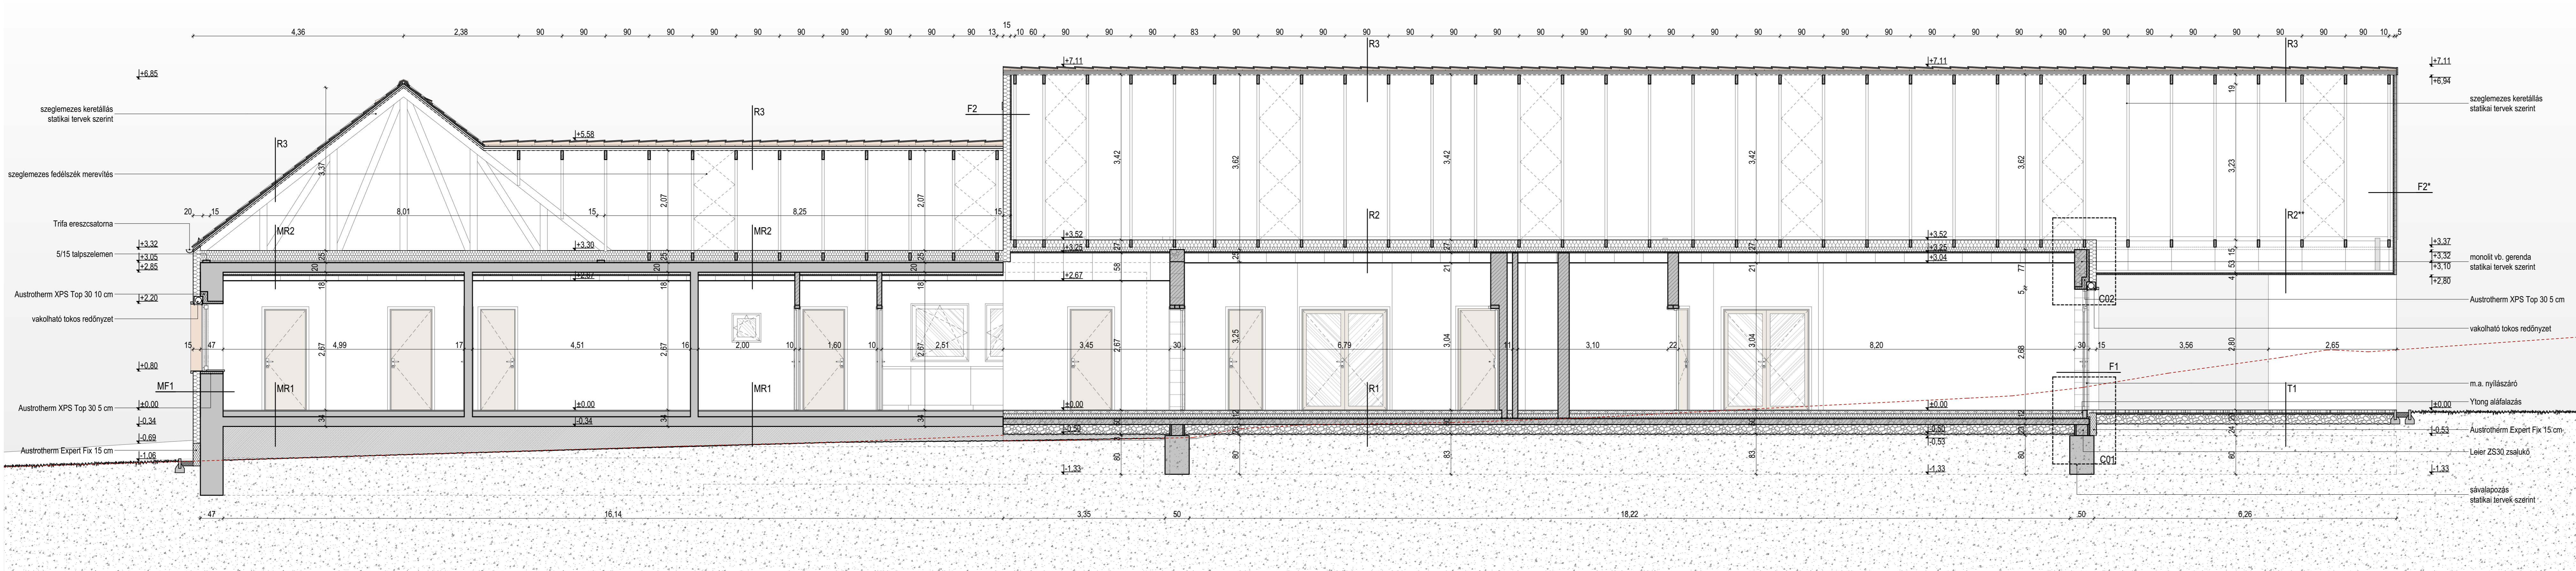

rétegrendek

R1 1 cm alaprajz szerinti padlóburkolat + ragasztórtg. 7 cm aljzatbeton 1 rfg. szigetelést védő és elválasztó rfg. 10 cm Austrotherm Grafit 100 lépésálló hőszigetelés 2 rfg. Villas GV45 oxidbit. talajpára elleni lemez szigetelés 1 rfg. vasallázat statikai kivéltévi terv szerint 20 cm tömörített homok-kavics feltöltés termett talaj	R1* 10 cm simított aljzatbeton szigetelést védő és elválasztó rfg. 8 cm Austrotherm Grafit 150 lépésálló hőszigetelés 2 rfg. Villas GV45 oxidbit. talajpára elleni lemez szigetelés 1 rfg. vasallázat statikai kivéltévi terv szerint 15 cm tömörített homok-kavics feltöltés termett talaj
R2 26 cm padlástér 5/15 szeglemezes fedélszerkezettel egyesített falfödém statikai kivéltévi terv szerint (közötte Isover Uniroil Plus 2x10+5 cm) 3 cm Rigips direkt függesztett szimpla CD profil vázszerkezet 1 rfg. Masterplast Isoflex Alu párazáró fólia 15 cm Rigips RF 15 tűzgátló gipszkarton borítás légrés (elektromos-gépeszeti vezetékek) 20 cm Rigips Casoprano Casoroc (fehér) kazettás gipszkarton álmennyezet, Quick-Lock 15/38 látszóbordás vázszerkezettel, rugós függesztővel	R2** 15 cm 5/15 szeglemezes gerenda Rigips direkt függesztő 5/5 stafni váz 5 cm OSB építőlemez 2 cm Austrotherm AT-H80 hőszigetelés 0,5 cm tapaszolás + dryvit háló 0,3 cm Baumit homokzatvakolat
R2* 1 rfg. Trifa alumínium korcolt fémlemezfedés 1 rfg. Masterplast Mastermax Metal páraáteresztő alátét szőnyeg 2 cm alátét deszkázat 3 cm ellenléc (átszellőztetett légrés) 1 rfg. Tondach Turning Fol S vízhatlan páraáteresztő tetőfólia 15 cm 5/15 fagerenda (közötte Isover Uniroil Plus 2x10+5 cm) 3 cm Rigips direkt függesztett szimpla CD profil vázszerkezet 1 rfg. Masterplast Isoflex Alu párazáró fólia 15 cm Rigips RF 15 tűzgátló gipszkarton borítás légrés (elektromos-gépeszeti vezetékek) 20 cm Rigips Casoprano Casoroc (fehér) kazettás gipszkarton álmennyezet, Quick-Lock 15/38 látszóbordás vázszerkezettel, rugós függesztővel	MR1 1 cm alaprajz szerinti padlóburkolat + ragasztórtg. 6 cm aljzatbeton 1 rfg. bitumenes vízszigetelés 1 rfg. bitumenes vízszigetelés 10 cm vasallázat statikai kivéltévi terv szerint 15 cm tömörített homok-kavics feltöltés termett talaj
MR2 15 cm 5/15 fagerenda (közötte Isover Uniroil Plus 25 cm) meglévő fa födém 20 cm Rigips direkt függesztett szimpla CD profil vázszerkezet 3 cm Masterplast Isoflex Alu párazáró fólia 1 rfg. Rigips RF 15 tűzgátló gipszkarton borítás légrés (elektromos-gépeszeti vezetékek) 10 cm Rigips Casoprano Casoroc (fehér) kazettás gipszkarton álmennyezet, Quick-Lock 15/38 látszóbordás vázszerkezettel, rugós függesztővel	R3 3 cm Creaton Róna egyenesvágású homyolt tetőcsérep lécezés 3/5 (gyártó előírásai szerint) 3 cm ellenléc 3/5 3 cm Creaton UNO páraáteresztő tetőfólia 1 rfg. 5/15 szeglemezes fedélszék statikai tervek szerint 15 cm padlástér
F1 0,3 cm Baumit kapart homokzatvakolat tapaszolás + dryvit háló 0,5 cm Austrotherm AT-H80 hőszigetelés 15 cm Austrotherm 30 N+F falazat 30 cm Baumit belső vakolat 1 cm glettelés festés 2 rfg.	F1* 1 cm glettelés festés 1 cm Baumit belső vakolat 10 cm Austrotherm AT-H80 hőszigetelés 10 cm Porotherm 30 N+F falazat 1 cm Baumit belső vakolat 2 rfg. glettelés festés
F2 5 cm 5/15 szeglemezes fedélszék 5 cm 5/5 stafni váz 2 cm OSB építőlemez 2 cm Austrotherm AT-H80 hőszigetelés 0,5 cm tapaszolás + dryvit háló 0,3 cm Baumit homokzatvakolat	F3 0,3 cm Baumit tábazatvakolat tapaszolás + dryvit háló 0,5 cm Austrotherm Expert Fix 15 cm Villas GV45 oxidbit. talajpára ell. lemez szigetelés 2 rfg. Austrotherm 30 N+F falazat 30 cm Baumit belső vakolat 1 cm glettelés festés 2 rfg.

anyagjelölés

	kerámia falazat
	zártcellás hőszigetelés
	vast beton
	beton
	hőszigetelés
	homokos kavics feltöltés
	termett talaj
	földelhözés
	faszerkezetek

MEGBÍZÓ | SOMLÓSZŐLŐS KÖZSÉG ÖNKORMÁNYZATA
KISS JÁNOS POLGÁRMESTER
8483 SOMLÓSZŐLŐS, KOSSUTH L. U. 164.
ÉPÍTÉSZ TERVEZŐ | SZABÓ DANIEL ÉK 19-0419
8330 SÜMEG, BEM U. 9.
ÉPÍTÉSZ MUNKATÁRS | FRICKER FERENC É 20-0330
ÉPÍTMÉNY MEGNEVEZÉSE | ÓVODA BŐVÍTÉS
ÉPÍTMÉNY HELYE | 8483 SOMLÓSZŐLŐS, KOSSUTH L. U. 164.
MUNKASZÁM | HRSZ & 2018/04/12
TERV MEGNEVEZÉSE | ÉPÍTÉSI KIVÉLTÉZÉSI TERV
RAJZ MEGNEVEZÉSE | A-A METSZET
LEPTÉK | 1:50, 1:100
DÁTUM | 2018/04

E2