


B-B METSZET M=1:50, 1:100

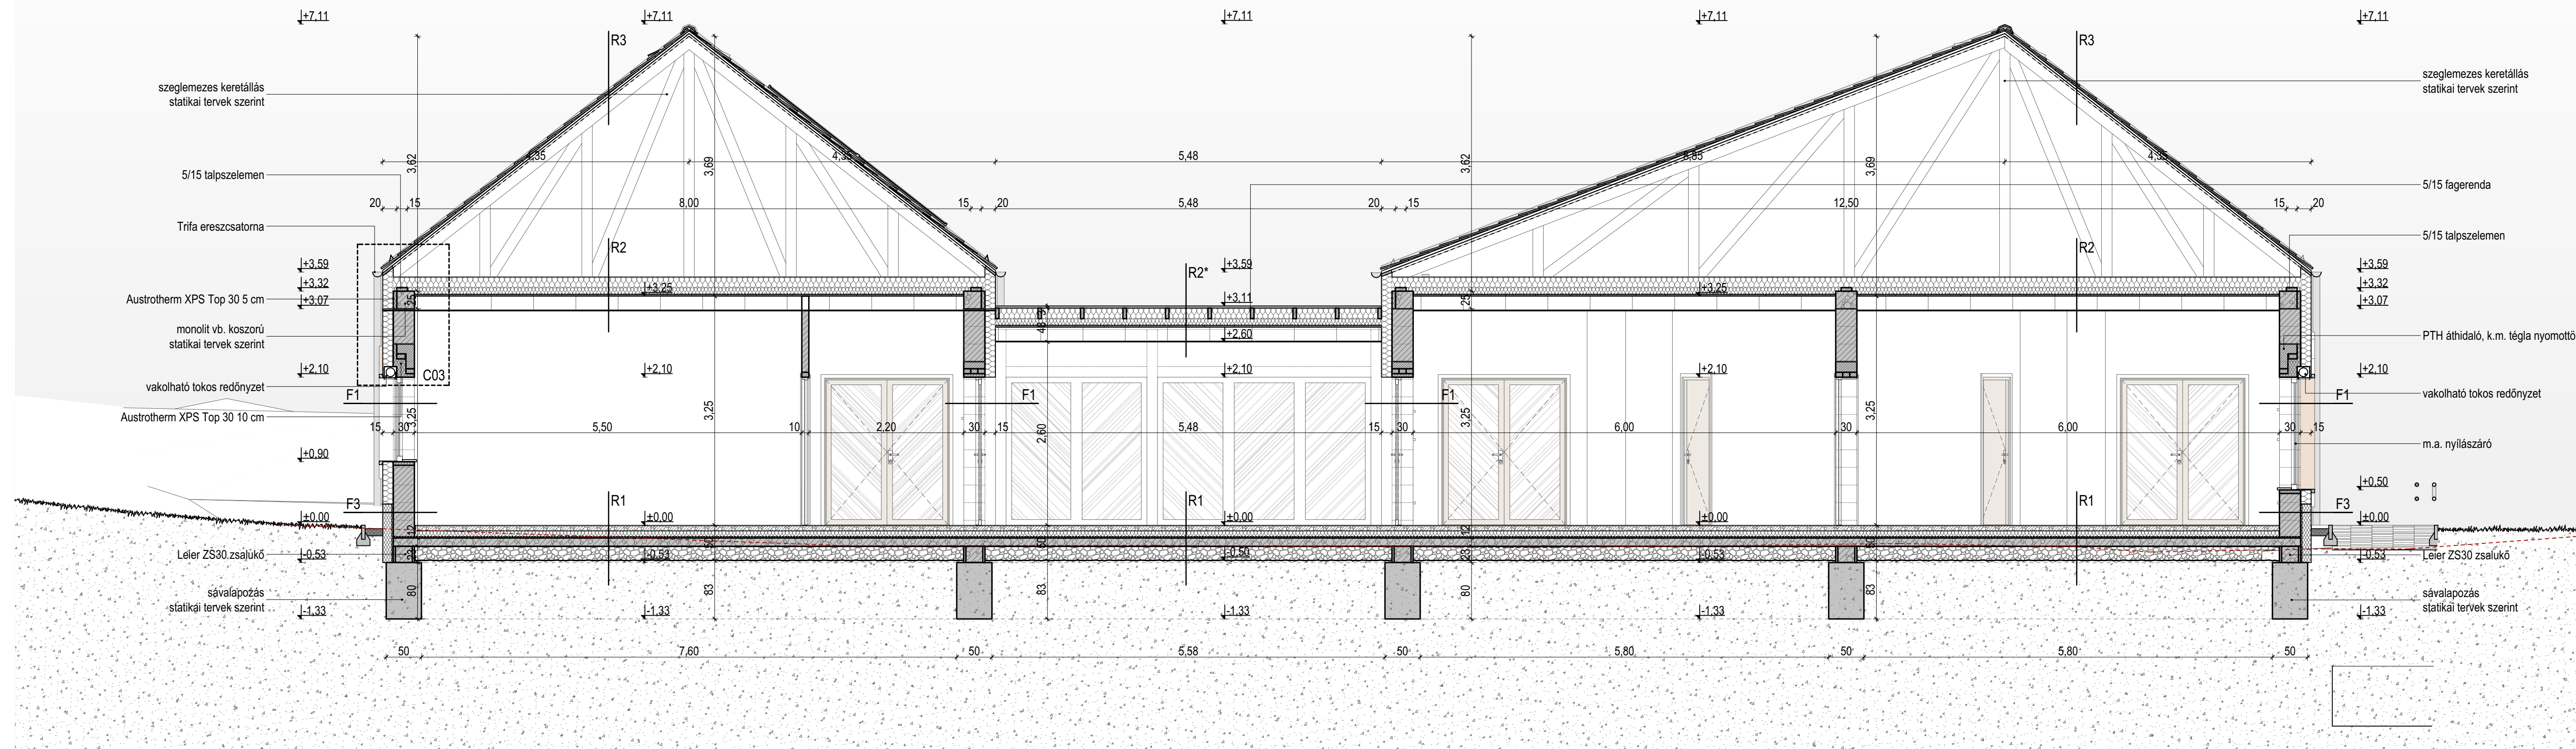

rétegrendek

R1	1 cm alaprajz szerinti padlóburkolat + ragasztórtg. 7 cm aljzatbeton 1 rtg. szigetelést védő és elválasztó rtg. 10 cm Austrotherm Grafit 100 lépésálló hőszigetelés 2 rtg. Villas GV45 oxidbit. talajpára elleni lemez szigetelés 1 rtg. kellőstés 12 cm vasaltaljazat statikai kiviteli terv szerint 20 cm tömörített homokos-kavics feltöltés tömörített feltöltés termett talaj	R1*	10 cm simított aljzatbeton szigetelést védő és elválasztó rtg. 8 cm Austrotherm Grafit 150 lépésálló hőszigetelés 2 rtg. Villas GV45 oxidbit. talajpára elleni lemez szigetelés 1 rtg. kellőstés 12 cm vasaltaljazat statikai kiviteli terv szerint 15 cm tömörített homokos-kavics feltöltés tömörített feltöltés termett talaj
R2	25 cm padlástér 5/15 szeglemezes fedélszerkezettel egyesített fafödém statikai kiviteli terv szerint (közötte Isover Uniroll Plus 2x10+5 cm) 3 cm Rigips direkt függesztett szimpla CD profil vázszerkezet 1 rtg. Masterplast Isoflex Alu párazáró fólia 1,5 cm Rigips RF 15 tűzgátló gipszkarton borítás 20 cm légrés (elektromos-gépészeti vezetékék) 0,8 cm Rigips Casoproano Casoroc (fehér) kazettás gipszkarton álmennyezet, Quick-Lock 15/38 látszóbordás vázszerkezettel, rugós függesztővel	R2**	15 cm 5/15 szeglemezes gerenda Rigips direkt függesztő 5/5 stafni váz 2 cm OSB építőlemez 2 cm Austrotherm AT-H80 hőszigetelés 0,5 cm tapaszolás + drywit háló 0,3 cm Baumit homlokzatvakolat
R2*	Trifa alumínium korcolt félemelezédes 1 rtg. Masterplast Mastermax Metal páraáteresztő alátét szőnyeg 2 cm alátét deszkázat 3 cm ellenléc (átszellőztetett légrés) 1 rtg. Tondach Tunning Fol S vízhatlan páraáteresztő tetőfólia 15 cm 5/15 fagerenda (közötte Isover Uniroll Plus 2x10+5 cm) 3 cm Rigips direkt függesztett szimpla CD profil vázszerkezet 1 rtg. Masterplast Isoflex Alu párazáró fólia 1,5 cm Rigips RF 15 tűzgátló gipszkarton borítás 20 cm légrés (elektromos-gépészeti vezetékék) 0,8 cm Rigips Casoproano Casoroc (fehér) kazettás gipszkarton álmennyezet, Quick-Lock 15/38 látszóbordás vázszerkezettel, rugós függesztővel	MR1	1 cm alaprajz szerinti padlóburkolat + ragasztórtg. 6 cm aljzatbeton 1 rtg. bitumenes vízszigetelés 1 rtg. kellőstés 10 cm vasaltaljazat statikai 15 cm tömörített homokos-kavics feltöltés tömörített feltöltés termett talaj
R3	3 cm Creaton Róna egyesvágású horgolt tetőcserep 3 cm lécezés 3/5 (gyártó előírásai szerint) 3 cm ellenléc 3/5 1 rtg. Creaton UNO páraáteresztő tetőfólia 15 cm 5/15 szeglemezes fedélszék statikai tervek szerint padlástér	F1*	2 rtg. glettelés festés 1 cm Baumit belső vakolat 10 cm Austrotherm AT-H80 hőszigetelés 30 cm Porotherm 30 N+F falazat 1 cm Baumit belső vakolat 2 rtg. glettelés festés
MR2	15 cm 5/15 fagerenda (közötte Isover Uniroll Plus 25 cm) 20 cm meglevő fa födém 3 cm Rigips direkt függesztett szimpla CD profil vázszerkezet 1 rtg. Masterplast Isoflex Alu párazáró fólia 1,5 cm Rigips RF 15 tűzgátló gipszkarton borítás 10 cm légrés (elektromos-gépészeti vezetékék) 0,8 cm Rigips Casoproano Casoroc (fehér) kazettás gipszkarton álmennyezet, Quick-Lock 15/38 látszóbordás vázszerkezettel, rugós függesztővel	F3	0,3 cm Baumit lábazatvakolat 0,5 cm tapaszolás + drywit háló 15 cm Austrotherm Expert Fix 2 rtg. Villas GV45 oxidbit. talajpára ell. lem. szigetelés
F1	0,3 cm Baumit kapart homlokzatvakolat 0,5 cm tapaszolás + drywit háló 15 cm Austrotherm AT-H80 hőszigetelés 30 cm Porotherm 30 N+F falazat 1 cm Baumit belső vakolat 2 rtg. glettelés festés	F2	5 cm 5/15 szeglemezes fedélszék 5 cm 5/5 stafni váz 2 cm OSB építőlemez 2 cm Austrotherm AT-H80 hőszigetelés 0,5 cm tapaszolás + drywit háló 0,3 cm Baumit homlokzatvakolat

anyagjelölés

	kerámia falazat
	zártcellás hőszigetelés
	vasbeton
	beton
	hőszigetelés
	homokos kavics feltöltés
	termett talaj
	földfeltöltés
	faszerkezetek

MEGBÍZÓ: SOMLÓSZÖLŐS KÖZSÉG ÖNKORMÁNYZATA
KISS JÁNOS POLGÁRMESTER
8483 SOMLÓSZÖLŐS, KOSSUTH L. U. 164.

ÉPÍTÉSZ TERVEZŐ: SZABÓ DÁNIEL É.K 19-0419
8330 SÜMEG, BEM U. 9.

ÉPÍTÉSZ MUNKATÁRS: FRICKER FERENC É 20-0330

ÉPÍTMÉNY MEGNEVEZÉSE: ÓVODA BŐVÍTÉS
ÉPÍTMÉNY HELYE: 8483 SOMLÓSZÖLŐS, KOSSUTH L. U. 164.

MUNKASZÁM: 2018/04/12

TERV MEGNEVEZÉSE: ÉPÍTÉSI KIVITELEZÉSI TERV
RAJZ MEGNEVEZÉSE: B-B METSZET
LÉPTÉK: 1:50, 1:100
DÁTUM: 2018/04

E3