HELYSZÍNRAJZ M=1:500

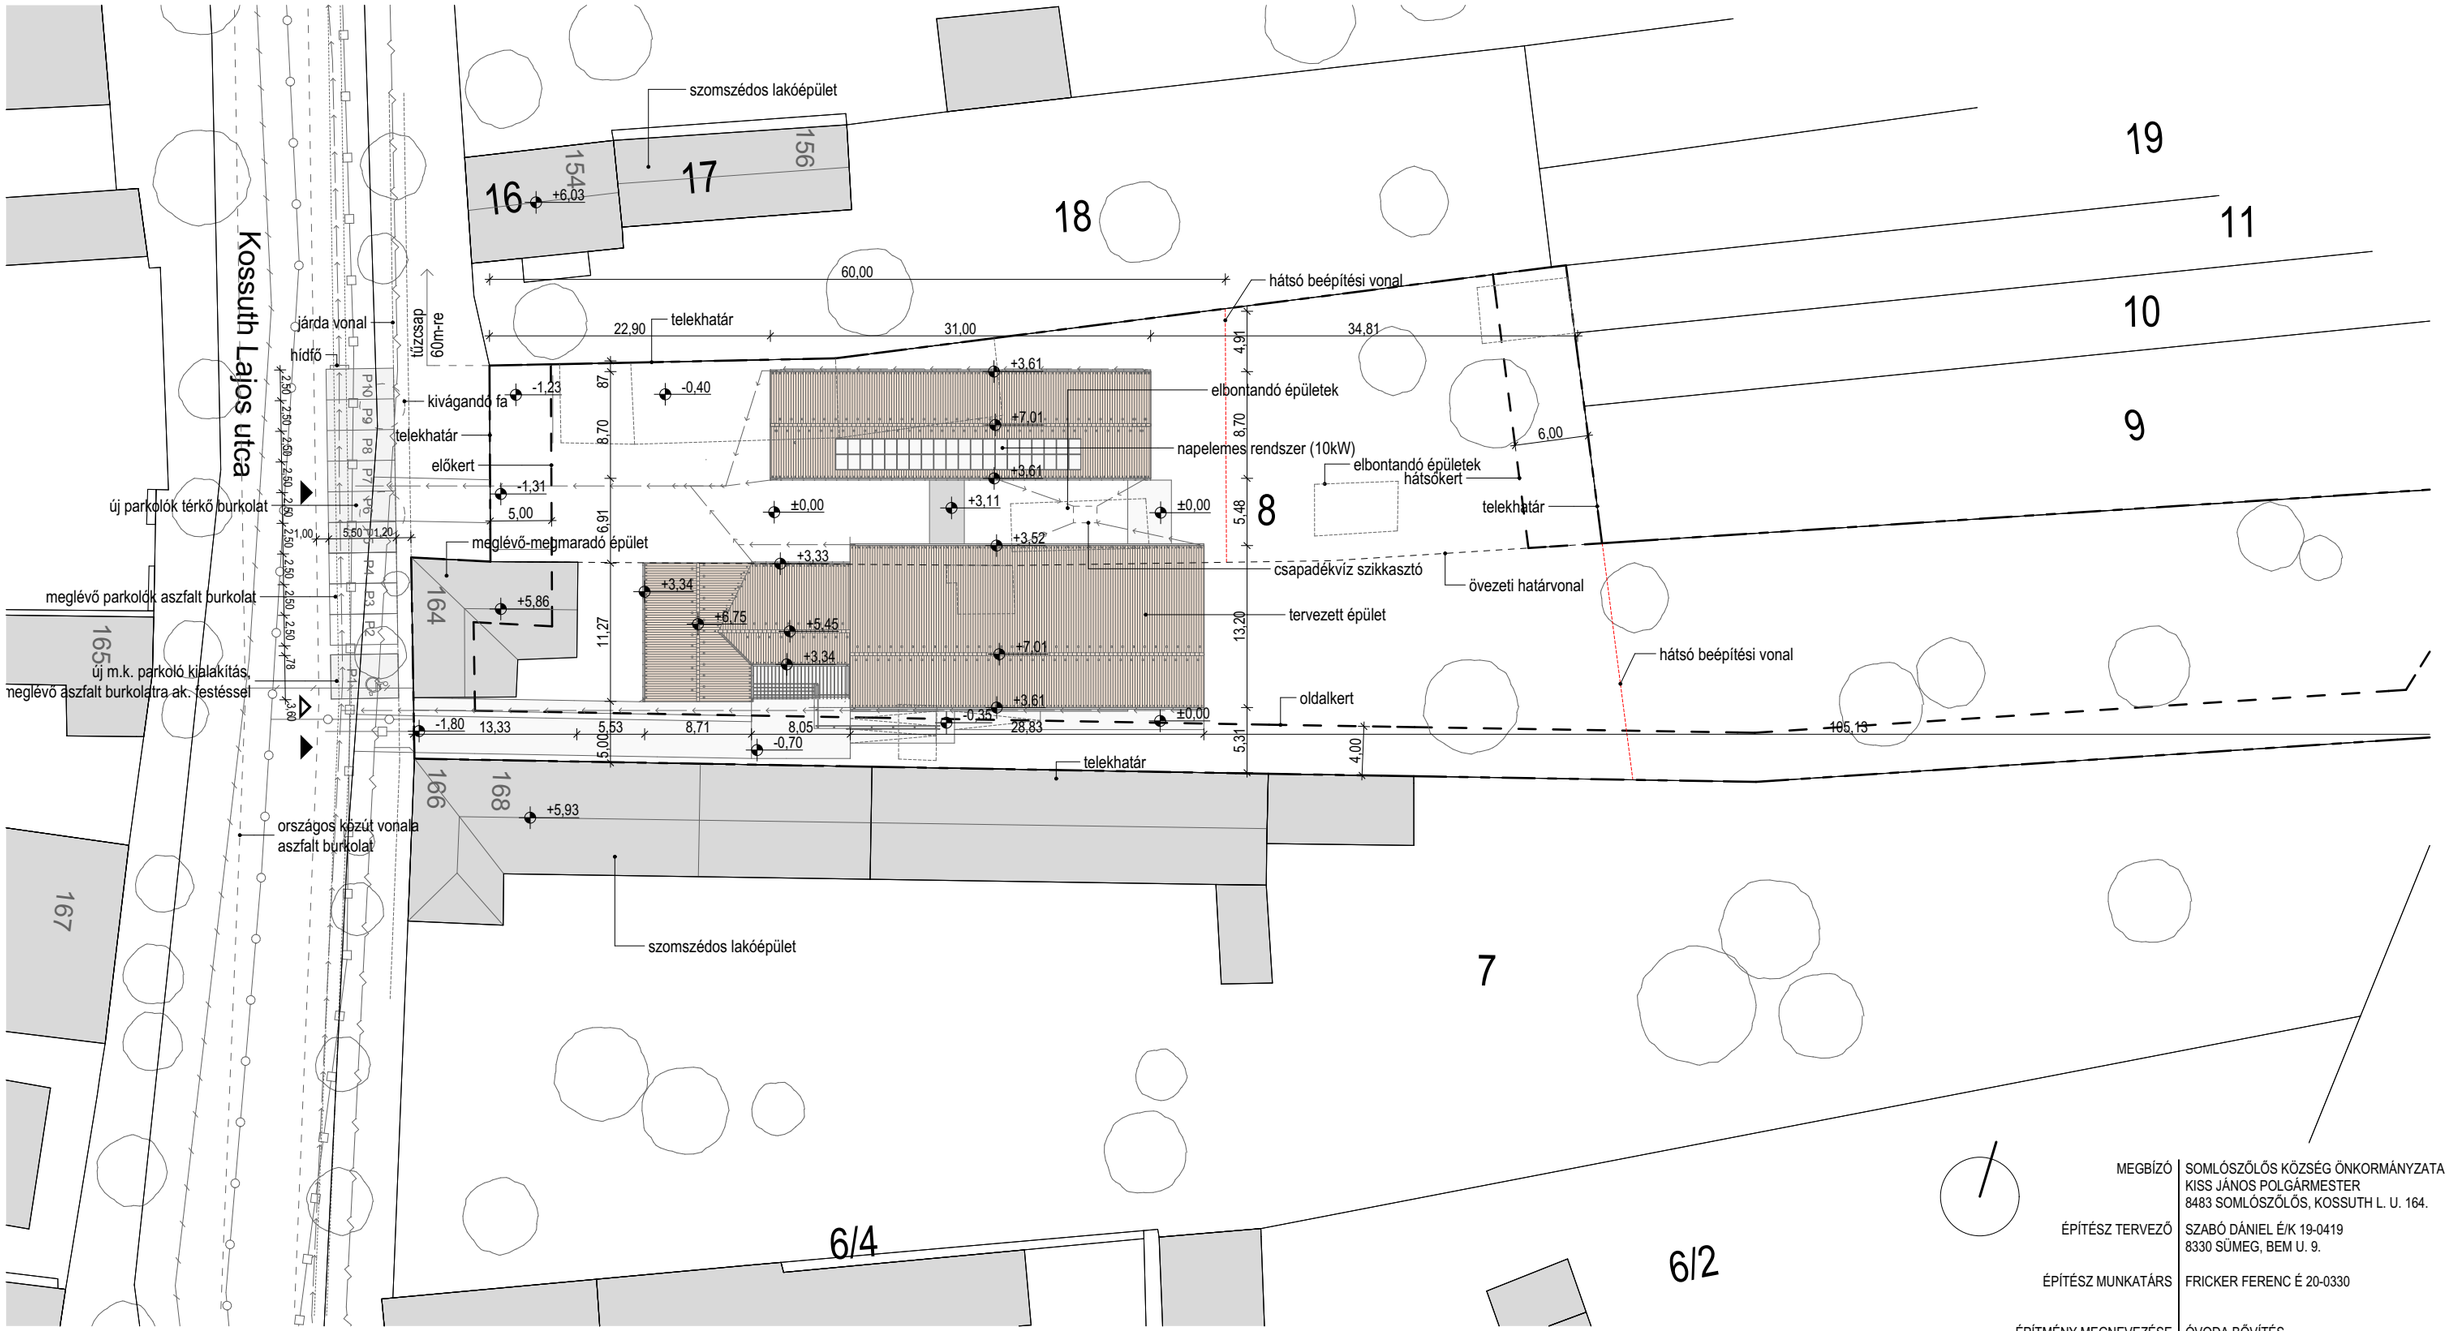

alapadatok

övezeti besorolás:	**Vt1/O/40/0,6/4,5/2000/40**
az építkezés helye:	8483 Somlószőlős, Kossuth u. 164. 8. hrsz.
tervezett épület rendeltetése:	óvoda
az ingatlan alapterülete:	4887 m^2
övezeti besorolása:	Vt1
beépítés jellege:	oldalhatáron álló
megengedett beépítettség:	40% (1954,80 m^2)
tervezett beépítettség:	21,23% (1037,49 m^2)

megengedett szinterületi mutató:	0,6
tervezett szinterületi mutató:	0,21
megengedett építménymagasság:	4,5 m
számított építménymagasság:	3,80 m
megengedett legkisebb zöldfelület:	40% (1954,80 m^2)
tervezett legkisebb zöldfelület:	64,22% (3138,54 m^2)
össz. hasznos alapter.:	677,96 m^2
gépkocsi elhelyezés:	telken belül biztosítva
földszinti padlósík relatív magassága:	+0,00 m
földszinti padlósík abszolút magassága:	157,53 mBf

jelmagyarázat

- telekhatár
- gázvezeték
- szennyvízcsatorna
- vízvezeték
- villanyvezeték
- gyalogos bejárat
- gépkocsi bejárat

MEGBÍZÓ	SOMLÓSZŐLŐS KÖZSÉG ÖNKORMÁNYZATA KISS JÁNOS POLGÁRMESTER 8483 SOMLÓSZŐLŐS, KOSSUTH L. U. 164.
ÉPÍTÉSZ TERVEZŐ	SZABÓ DÁNIEL É/K 19-0419 8330 SÜMEG, BEM U. 9.
ÉPÍTÉSZ MUNKATÁRS	FRICKER FERENC É 20-0330
ÉPÍTMÉNY MEGNEVEZÉSE	ÓVODA BŐVÍTÉS
ÉPÍTMÉNY HELYE	8483 SOMLÓSZŐLŐS, KOSSUTH L. U. 164.
HRSZ	8.
MUNKASZÁM	2018/04/12
TERV MEGNEVEZÉSE	ÉPÍTÉSI KIVITELEZÉSI TERV
RAJZ MEGNEVEZÉSE	HELYSZÍNRAJZ
LÉPTÉK	1:500
DÁTUM	2018/04

H1